





A P A R T A M E N T Y
SOLNY RESORT
 78-100 KOŁOBRZEG UL. A. FREDRY 5

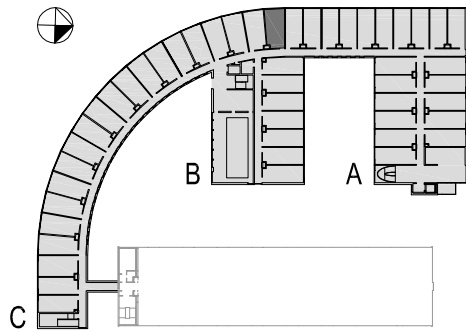

APARTAMENT **C/I/21**
 KONDYGNACJA PARTER
 POW. UŻYTKOWA 30,69m²

- | | |
|--------------------|---------------------|
| 1. KOMUNIKACJA | 04,80m ² |
| 2. ŁAZIENKA | 03,89m ² |
| 3. POKÓJ 2-OSOBYWY | 22,00m ² |
| 4. TARAS | 20,07m ² |

UWAGA: WYMIARY PODANO W STANIE SUROWYM BUDYNKU.
 RZECZYWISTE WYMIARY MOGĄ ULEC NIEZNACZNYM KOREKTOM.
 POWIERZCHNIE POMIESZCZEŃ UWZGLĘDNIJĄ TYNKG GR. 1,5cm.

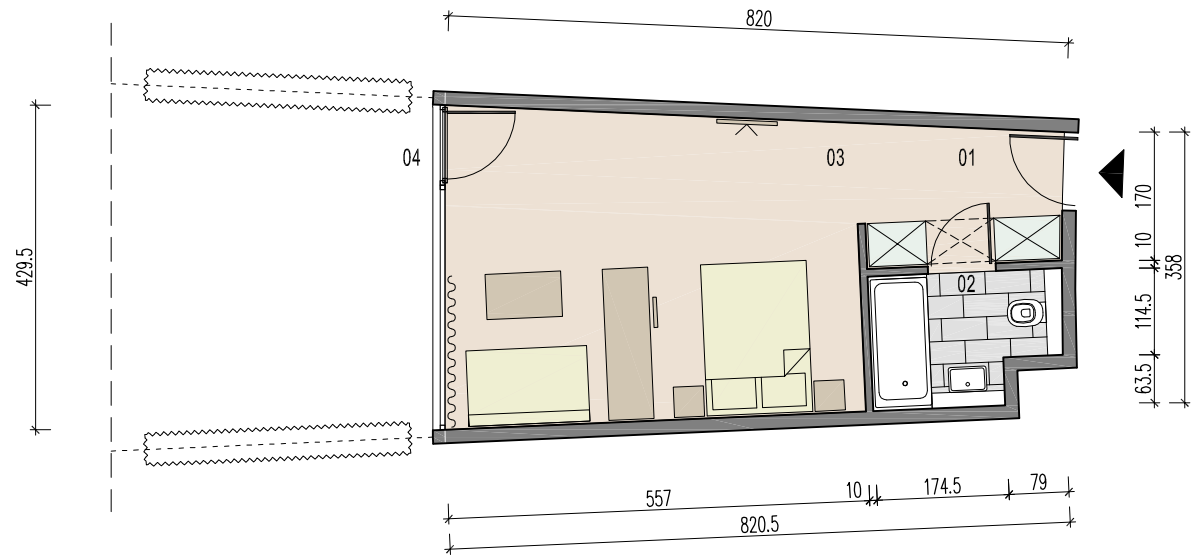

0 1 3M SKALA 1:100

SOLNY INVESTMENT SP. Z O.O.

WWW.SOLNYRESORT.PL SPRZEDAZ@SOLNYRESORT.PL TEL. 94 35 45 700 | 94 35 45 702 FAX 94 354 58 28