





A P A R T A M E N T Y  
**SOLNY RESORT**  
 78-100 KOŁOBRZEG UL. A. FREDRY 5

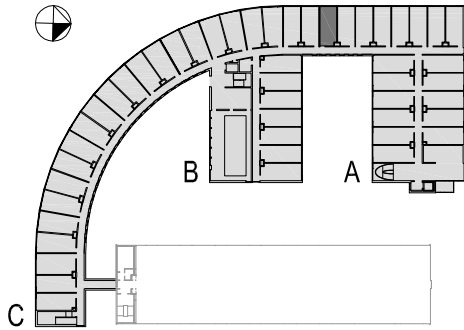

APARTAMENT **C/II/24**  
 KONDYGNACJA PARTER  
 POW. UŻYTKOWA 27,16m<sup>2</sup>

- |                  |                     |
|------------------|---------------------|
| 1. KOMUNIKACJA   | 04,07m <sup>2</sup> |
| 2. ŁAZIENKA      | 03,87m <sup>2</sup> |
| 3. POKÓJ 2-OSOBY | 19,22m <sup>2</sup> |
| 4. TARAS         | 16,47m <sup>2</sup> |

UWAGA: WYMIARY PODANO W STANIE SUROWYM BUDYNKU.  
 RZECZYWISTE WYMIARY MOGĄ ULEC NIEZNACZNYM KOREKTOM.  
 POWIERZCHNIE POMIESZCZEŃ UWZGLĘDNIJĄ TYNKG GR. 1,5cm.

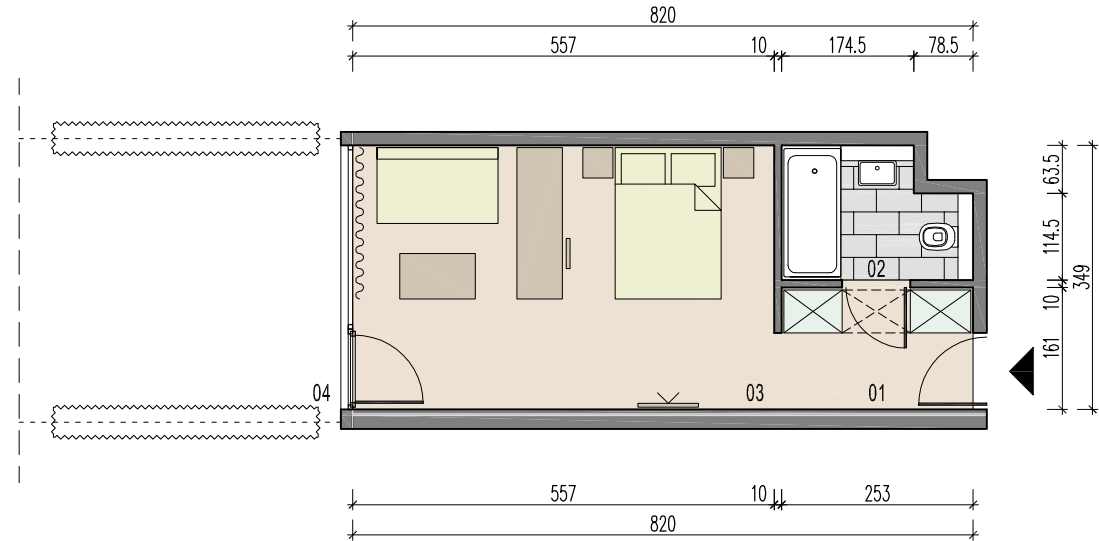

0 1 3M SKALA 1:100

**SOLNY INVESTMENT** SP. Z O.O.

WWW.SOLNYRESORT.PL SPRZEDAZ@SOLNYRESORT.PL TEL. 94 35 45 700 | 94 35 45 702 FAX 94 354 58 28