





A P A R T A M E N T Y  
**SOLNY RESORT**  
 78-100 KOŁOBRZEG UL. A. FREDRY 5

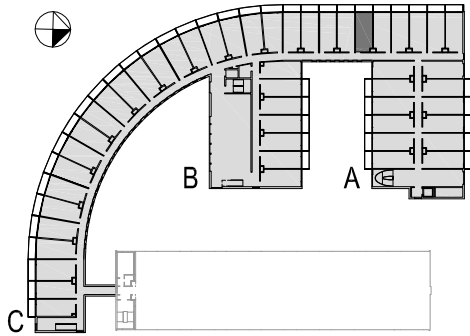

APARTAMENT **C/II/26**  
 KONDYGNACJA +1  
 POW. UŻYTKOWA 27,81m<sup>2</sup>

- 1. KOMUNIKACJA 04,28m<sup>2</sup>
- 2. ŁAZIENKA 03,87m<sup>2</sup>
- 3. POKÓJ 2-OSOBOWY 19,66m<sup>2</sup>
- 4. BALKON 05,53m<sup>2</sup>

UWAGA: WYMIARY PODANO W STANIE SUROWYM BUDYNKU.  
 RZECZYWISTE WYMIARY MOGĄ ULEC NIEZNACZNYM KOREKTOM.  
 POWIERZCHNIE POMIESZCZEŃ UWZGLĘDNIAJĄ TYNKG GR. 1,5cm.

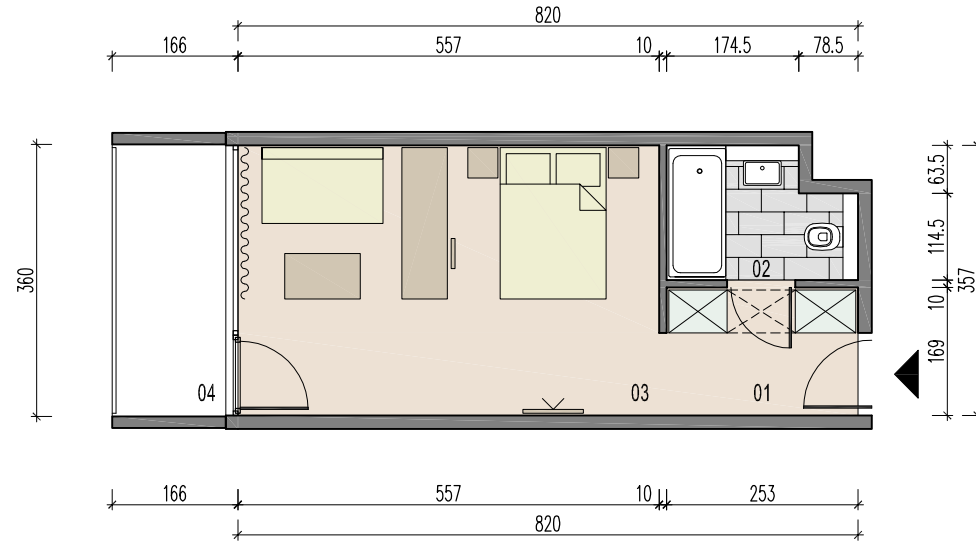

0 1 3M SKALA 1:100

**SOLNY INVESTMENT** SP. Z O.O.

WWW.SOLNYRESORT.PL SPRZEDAZ@SOLNYRESORT.PL TEL. 94 35 45 700 | 94 35 45 702 FAX 94 354 58 28