





A P A R T A M E N T Y  
**SOLNY RESORT**  
 78-100 KOŁOBRZEG UL. A. FREDRY 5

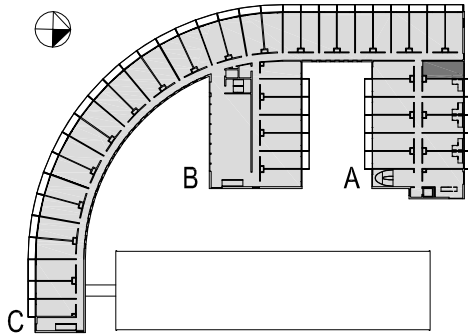

**APARTAMENT** **A/III/7**  
**KONDYGNACJA** +2  
**CAŁKOWITA POW. UŻYT.** 41,58m<sup>2</sup>

1. KOMUNIKACJA	04,28m <sup>2</sup>
2. ŁAZIENKA	03,87m <sup>2</sup>
3. POKÓJ 2-OSOBY	20,52m <sup>2</sup>

UWAGA: WYMIARY PODANO W STANIE SUROWYM BUDYNKU.  
 RZECZYWISTE WYMIARY MOGĄ ULEC NIEZNACZNYM KOREKTOM.  
 POWIERZCHNIE POMIESZCZEŃ UWZGLĘDNIAJĄ TYNKG GR. 1,5cm.

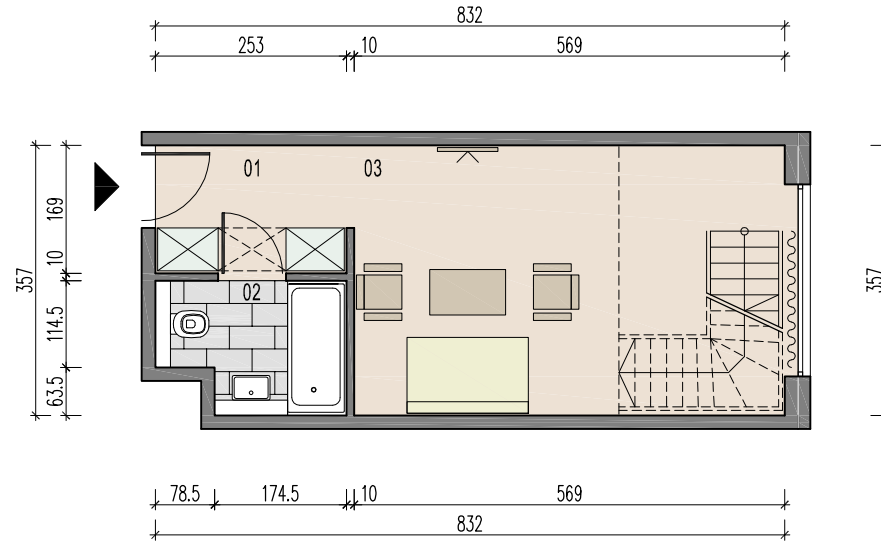

0 1 3M SKALA 1:100

**SOLNY INVESTMENT** SP. Z O.O.

WWW.SOLNYRESORT.PL SPRZEDAZ@SOLNYRESORT.PL TEL. 94 35 45 700 | 94 35 45 702 FAX 94 354 58 28