





A P A R T A M E N T Y
SOLNY RESORT
 78-100 KOŁOBRZEG UL. A. FREDRY 5

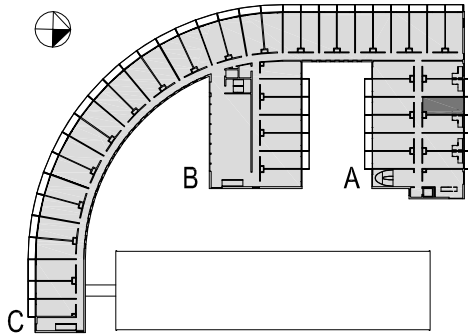

APARTAMENT **A/III/9**
 KONDYGNACJA +2
 CAŁKOWITA POW. UŻYT. 41,82m²

1. KOMUNIKACJA	04,28m ²
2. ŁAZIENKA	03,87m ²
3. POKÓJ 2-OSOBOWY	20,72m ²
4. BALKON	05,53m ²

UWAGA: WYMIARY PODANO W STANIE SUROWYM BUDYNKU.
 RZECZYWISTE WYMIARY MOGĄ ULEC NIEZNACZNYM KOREKTOM.
 POWIERZCHNIE POMIESZCZEŃ UWZGLĘDNIAJĄ TYNKG GR. 1,5cm.

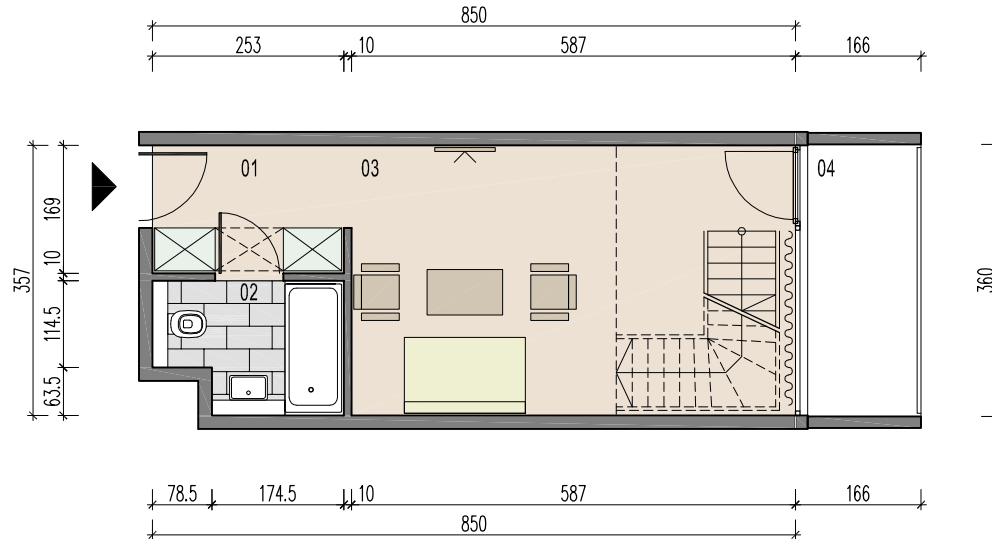

0 1 3M SKALA 1:100

SOLNY INVESTMENT SP. Z O.O.

WWW.SOLNYRESORT.PL SPRZEDAZ@SOLNYRESORT.PL TEL. 94 35 45 700 | 94 35 45 702 FAX 94 354 58 28