




A P A R T A M E N T Y  
**SOLNY RESORT**  
 78-100 KOŁOBRZEG UL. A. FREDRY 5

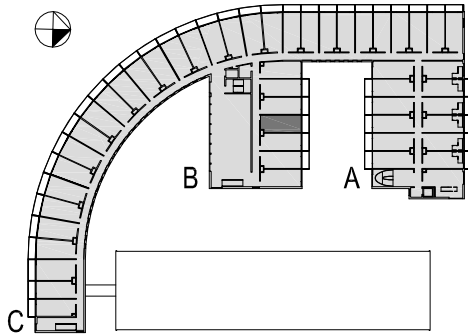


APARTAMENT **B/III/4**

KONDYGNACJA +2

POW. UŻYTKOWA 28,87m<sup>2</sup>

1. KOMUNIKACJA	04,28m <sup>2</sup>
2. ŁAZIENKA	03,87m <sup>2</sup>
3. POKÓJ 2-OSOBOWY	20,72m <sup>2</sup>
4. BALKON	05,53m <sup>2</sup>

UWAGA: WYMIARY PODANO W STANIE SUROWYM BUDYNKU.  
 RZECZYWISTE WYMIARY MOGĄ ULEC NIEZNACZNYM KOREKTOM.  
 POWIERZCHNIE POMIESZCZEŃ UWZGLĘDNIJĄ TYNKG GR. 1,5cm.

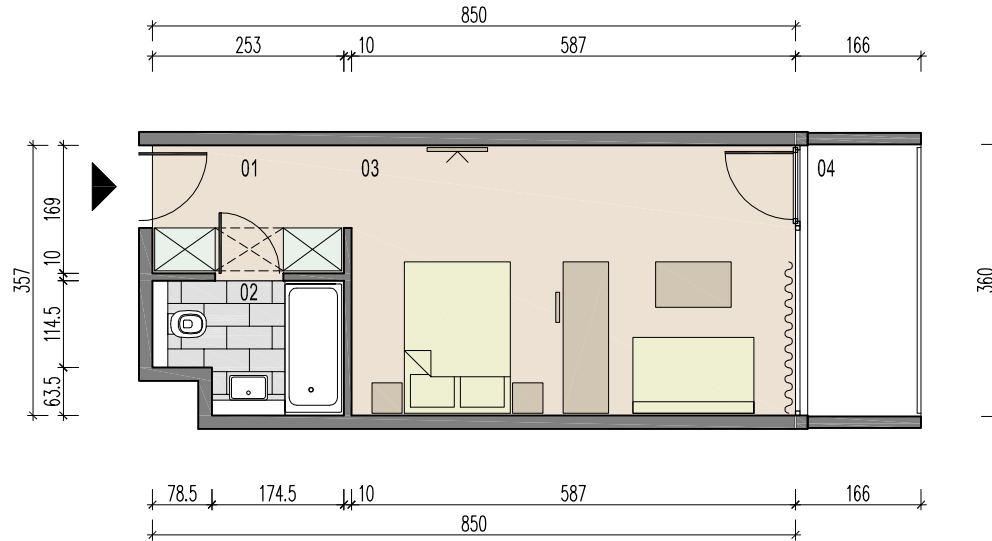

0 1 3M SKALA 1:100

**SOLNY INVESTMENT** SP. Z O.O.

WWW.SOLNYRESORT.PL SPRZEDAZ@SOLNYRESORT.PL TEL. 94 35 45 700 | 94 35 45 702 FAX 94 354 58 28