




A P A R T A M E N T Y SOLNY RESORT


78-100 KOŁOBRZEG UL. A. FREDRY 5

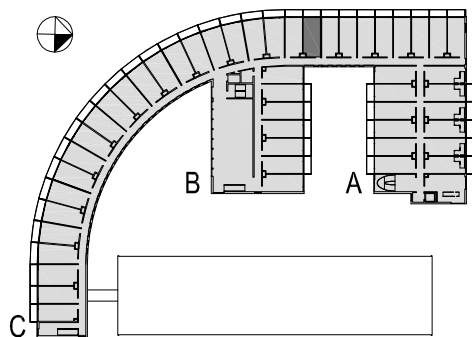

APARTAMENT **C/III/23**
KONDYGNACJA +2
POW. UŻYTKOWA 27,81m²

- | | |
|--------------------|---------------------|
| 1. KOMUNIKACJA | 04,28m ² |
| 2. ŁAZIENKA | 03,87m ² |
| 3. POKÓJ 2-OSOBOWY | 19,66m ² |
| 4. BALKON | 05,53m ² |

UWAGA: WYMIARY PODANO W STANIE SUROWYM BUDYNKU.
RZECZYWISTE WYMIARY MOGĄ ULEC NIEZNACZNYM KOREKTOM.
POWIERZCHNIE POMIESZCZEŃ UWZGLĘDNIJĄ TYNK GR. 1,5cm.

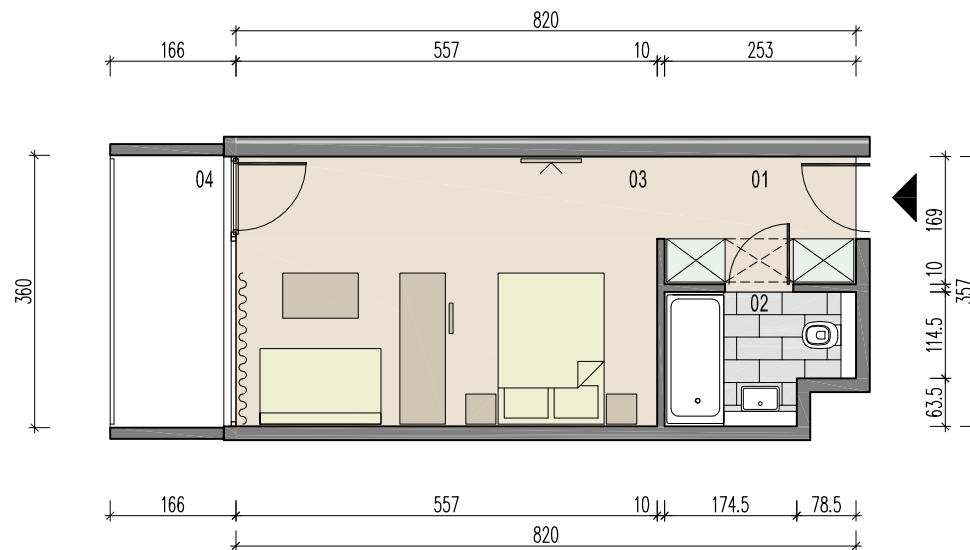

0 1 3M SKALA 1:100

SOLNY INVESTMENT SP. Z O.O.

WWW.SOLNYRESORT.PL SPRZEDAZ@SOLNYRESORT.PL TEL. 94 35 45 700 | 94 35 45 702 FAX 94 354 58 28