




A P A R T A M E N T Y
SOLNY RESORT
 78-100 KOŁOBRZEG UL. A. FREDRY 5

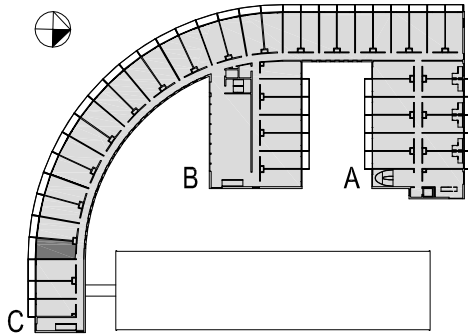


APARTAMENT **C/III/4**

KONDYGNACJA +2

POW. UŻYTKOWA 30,69m²

1. KOMUNIKACJA	04,80m ²
2. ŁAZIENKA	03,89m ²
3. POKÓJ 2-OSOBOWY	22,00m ²
4. BALKON	06,89m ²

UWAGA: WYMIARY PODANO W STANIE SUROWYM BUDYNKU.
 RZECZYWISTE WYMIARY MOGĄ ULEC NIEZNACZNYM KOREKTOM.
 POWIERZCHNIE POMIESZCZEŃ UWZGLĘDNIJĄ TYNKG GR. 1,5cm.

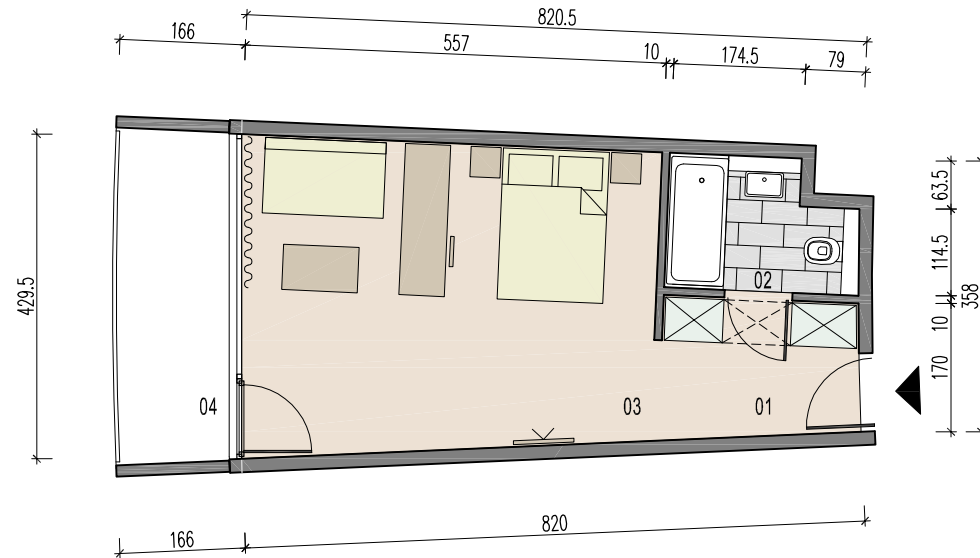

0 1 3M SKALA 1:100

SOLNY INVESTMENT SP. Z O.O.

WWW.SOLNYRESORT.PL SPRZEDAZ@SOLNYRESORT.PL TEL. 94 35 45 700 | 94 35 45 702 FAX 94 354 58 28