




# A P A R T A M E N T Y SOLNY RESORT

78-100 KOŁOBRZEG UL. A. FREDRY 5

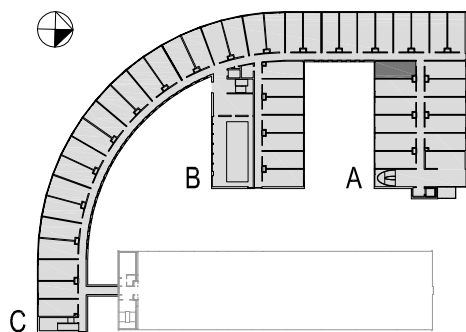


APARTAMENT  
KONDYGNACJA  
POW. UŻYTKOWA

**A/1/6**  
PARTER  
28,84m<sup>2</sup>

- |                  |                     |
|------------------|---------------------|
| 1. KOMUNIKACJA   | 04,28m <sup>2</sup> |
| 2. ŁAZIENKA      | 03,87m <sup>2</sup> |
| 3. POKÓJ 2-OSOBY | 20,69m <sup>2</sup> |
| 4. TARAS         | 13,89m <sup>2</sup> |

UWAGA: WYMIARY PODANO W STANIE SUROWYM BUDYNKU.  
RZECZYWISTE WYMIARY MOGĄ ULEC NIEZNACZNYM KOREKTOM.  
POWIERZCHNIE POMIESZCZEŃ UWZGLĘDNIJĄ TYNKG GR. 1,5cm.

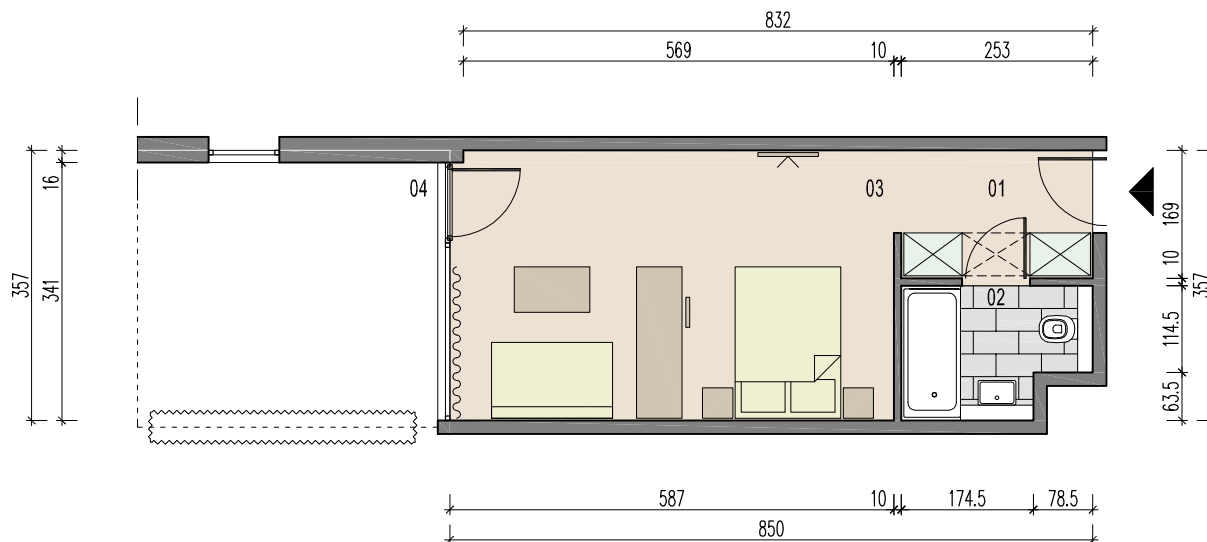

0 1 3M SKALA 1:100

## SOLNY INVESTMENT SP. Z O.O.

WWW.SOLNYRESORT.PL SPRZEDAZ@SOLNYRESORT.PL TEL. 94 35 45 700 | 94 35 45 702 FAX 94 354 58 28