





A P A R T A M E N T Y
SOLNY RESORT
 78-100 KOŁOBRZEG UL. A. FREDRY 5

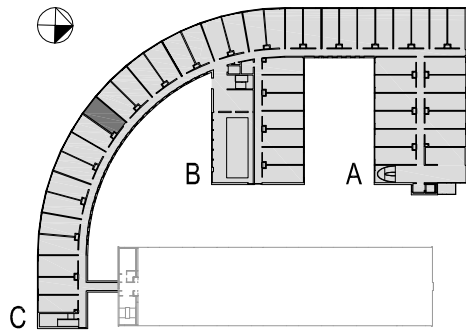

APARTAMENT	C/I/11
KONDYGNACJA	PARTER
POW. UŻYTKOWA	30,69m ²
1. KOMUNIKACJA	04,80m ²
2. ŁAZIENKA	03,89m ²
3. POKÓJ 2-OSOBOWY	22,00m ²
4. TARAS	29,68m ²

UWAGA: WYMIARY PODANO W STANIE SUROWYM BUDYNKU.
 RZECZYWISTE WYMIARY MOGĄ ULEC NIEZNACZNYM KOREKTOM.
 POWIERZCHNIE POMIESZCZEŃ UWZGLĘDNIJĄ TYNKG GR. 1,5cm.

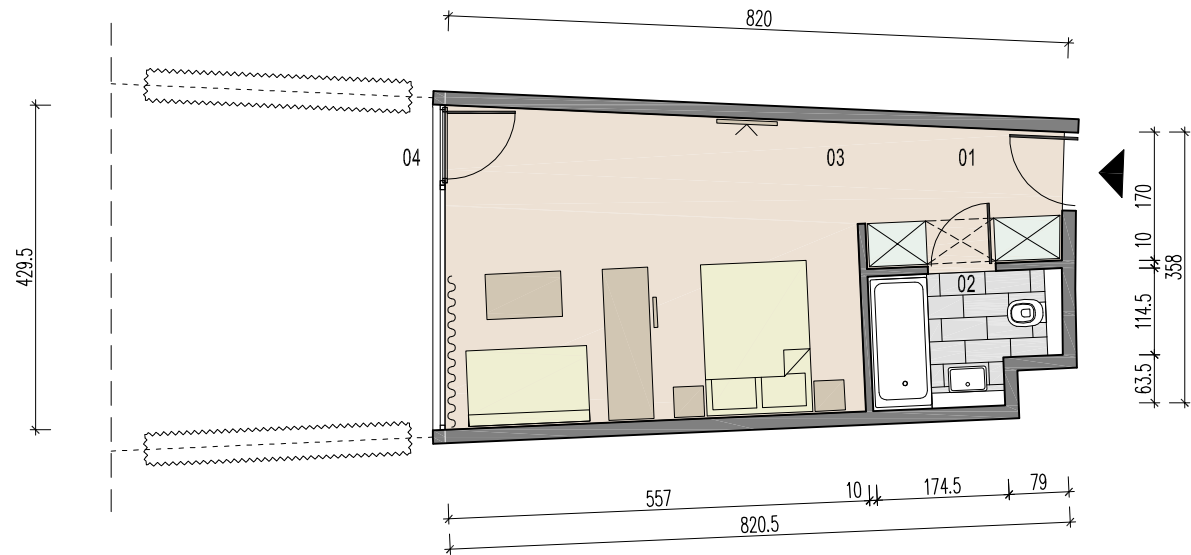

0 1 3M SKALA 1:100

SOLNY INVESTMENT SP. Z O.O.

WWW.SOLNYRESORT.PL SPRZEDAZ@SOLNYRESORT.PL TEL. 94 35 45 700 | 94 35 45 702 FAX 94 354 58 28