




# A P A R T A M E N T Y SOLNY RESORT

78-100 KOŁOBRZEG UL. A. FREDRY 5

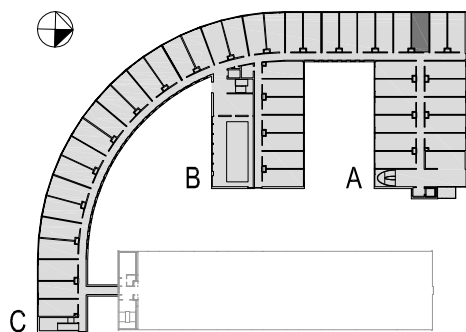


APARTAMENT  
KONDYGNACJA  
POW. UŻYTKOWA

**C/II/29**

PARTER  
27,81m<sup>2</sup>

- |                  |                     |
|------------------|---------------------|
| 1. KOMUNIKACJA   | 04,28m <sup>2</sup> |
| 2. ŁAZIENKA      | 03,87m <sup>2</sup> |
| 3. POKÓJ 2-OSOBY | 19,66m <sup>2</sup> |
| 4. TARAS         | 17,65m <sup>2</sup> |

UWAGA: WYMIARY PODANO W STANIE SUROWYM BUDYNKU.  
RZECZYWISTE WYMIARY MOGĄ ULEC NIEZNACZNYM KOREKTOM.  
POWIERZCHNIE POMIESZCZEŃ UWZGLĘDNIJĄ TYNKG GR. 1,5cm.

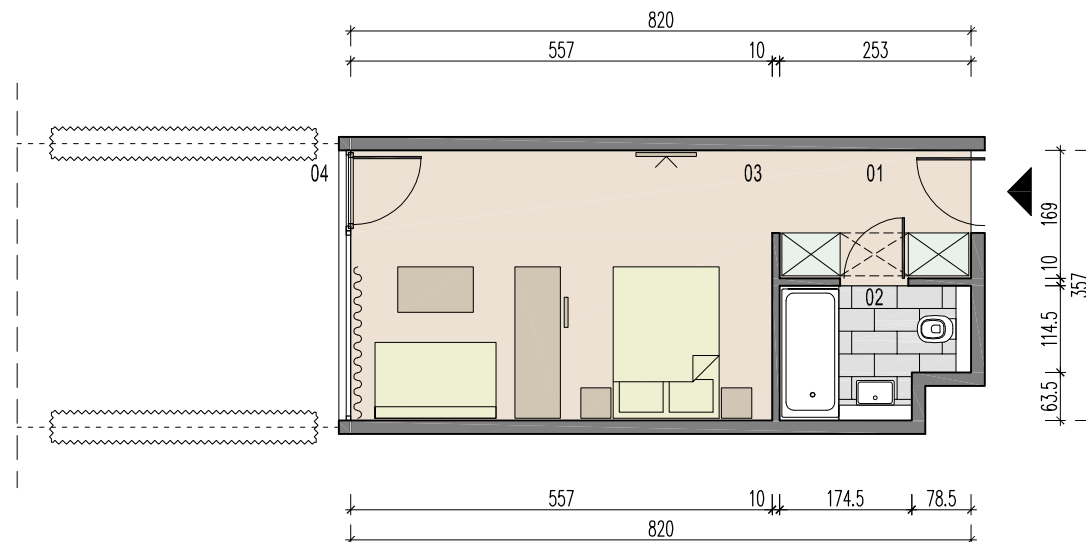

0 1 3M SKALA 1:100

**SOLNY INVESTMENT** SP. Z O.O.

WWW.SOLNYRESORT.PL SPRZEDAZ@SOLNYRESORT.PL TEL. 94 35 45 700 | 94 35 45 702 FAX 94 354 58 28