





A P A R T A M E N T Y  
**SOLNY RESORT**  
 78-100 KOŁOBRZEG UL. A. FREDRY 5

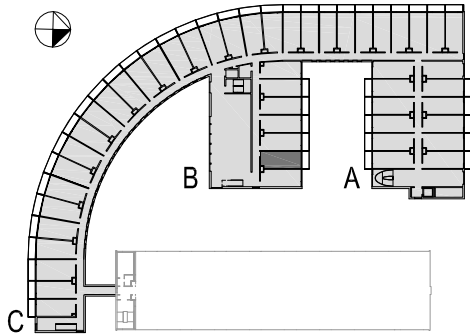

APARTAMENT	<b>B/III/6</b>
KONDYGNACJA	+1
POW. UŻYTKOWA	28,87m <sup>2</sup>
1. KOMUNIKACJA	04,28m <sup>2</sup>
2. ŁAZIENKA	03,87m <sup>2</sup>
3. POKÓJ 2-OSOBOWY	20,72m <sup>2</sup>
4. BALKON	05,53m <sup>2</sup>

UWAGA: WYMIARY PODANO W STANIE SUROWYM BUDYNKU.  
 RZECZYWISTE WYMIARY MOGĄ ULEC NIEZNACZNYM KOREKTOM.  
 POWIERZCHNIE POMIESZCZEŃ UWZGLĘDNIAJĄ TYNKG GR. 1,5cm.

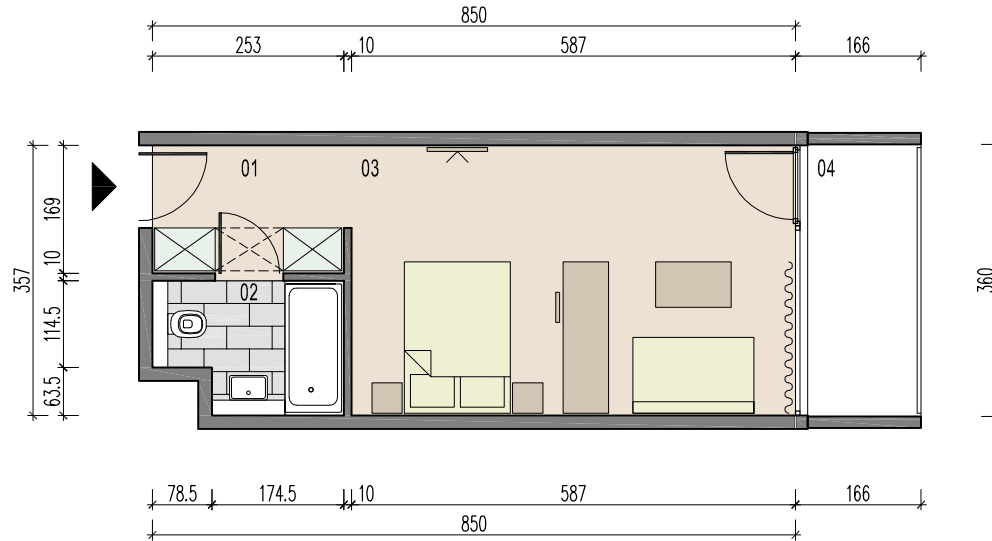

0 1 3M SKALA 1:100

**SOLNY INVESTMENT** SP. Z O.O.

WWW.SOLNYRESORT.PL SPRZEDAZ@SOLNYRESORT.PL TEL. 94 35 45 700 | 94 35 45 702 FAX 94 354 58 28