




# APARTAMENTY SOLNY RESORT


78-100 KOŁOBRZEG UL. A. FREDRY 5

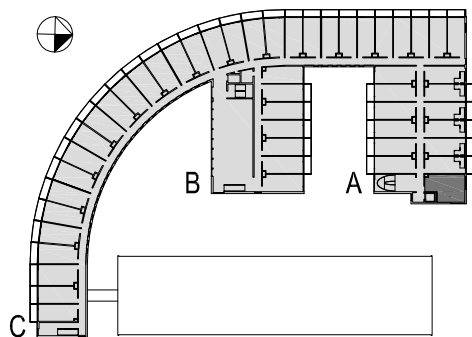

APARTAMENT **A/III/13**  
 KONDYGNACJA +2  
 CAŁKOWITA POW. UŻYT. 71,38m<sup>2</sup>

1. KOMUNIKACJA	04,28m <sup>2</sup>
2. ŁAZIENKA	03,87m <sup>2</sup>
3. KOMUNIKACJA	14,82m <sup>2</sup>
4. TOALETA	01,96m <sup>2</sup>
5. SYPIALNIA	15,39m <sup>2</sup>

UWAGA: WYMIARY PODANO W STANIE SUROWYM BUDYNKU,  
 RZECZYWISTE WYMIARY MOGĄ ULEC NIEZNACZNYM KOREKTOM.  
 POWIERZCHNIE POMIESZCZEŃ UWZGLĘDNIAJĄ TYNKG GR. 1,5cm.

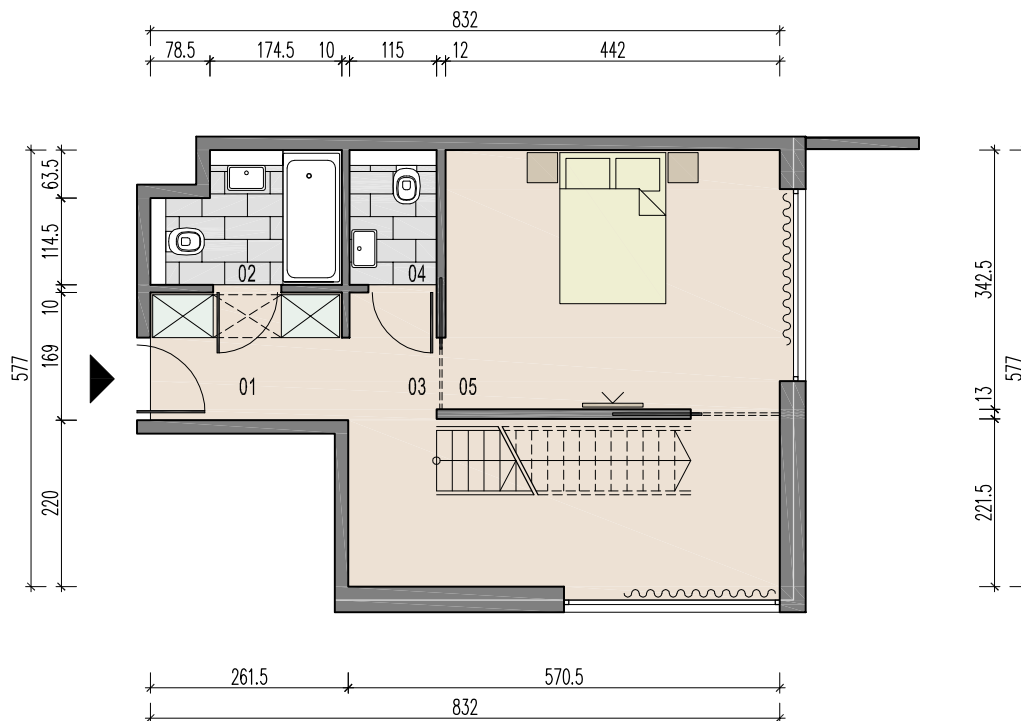

0 1 3M SKALA 1:100

## SOLNY INVESTMENT SP. Z O.O.

WWW.SOLNYRESORT.PL SPRZEDAZ@SOLNYRESORT.PL TEL. 94 35 45 700 | 94 35 45 702 FAX 94 354 58 28