




# A P A R T A M E N T Y SOLNY RESORT


78-100 KOŁOBRZEG UL. A. FREDRY 5

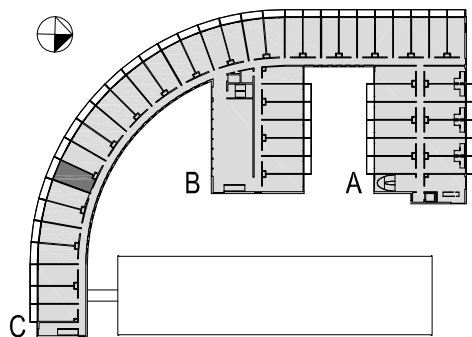

APARTAMENT **C/III/8**  
KONDYGNACJA +2  
POW. UŻYTKOWA 30,03m<sup>2</sup>

- |                    |                     |
|--------------------|---------------------|
| 1. KOMUNIKACJA     | 04,57m <sup>2</sup> |
| 2. ŁAZIENKA        | 03,89m <sup>2</sup> |
| 3. POKÓJ 2-OSOBOWY | 21,57m <sup>2</sup> |
| 4. BALKON          | 06,89m <sup>2</sup> |

UWAGA: WYMIARY PODANO W STANIE SUROWYM BUDYNKU.  
RZECZYWISTE WYMIARY MOGĄ ULEC NIEZNACZNYM KOREKTOM.  
POWIERZCHNIE POMIESZCZEŃ UWZGLĘDNIAJĄ TYNKG GR. 1,5cm.

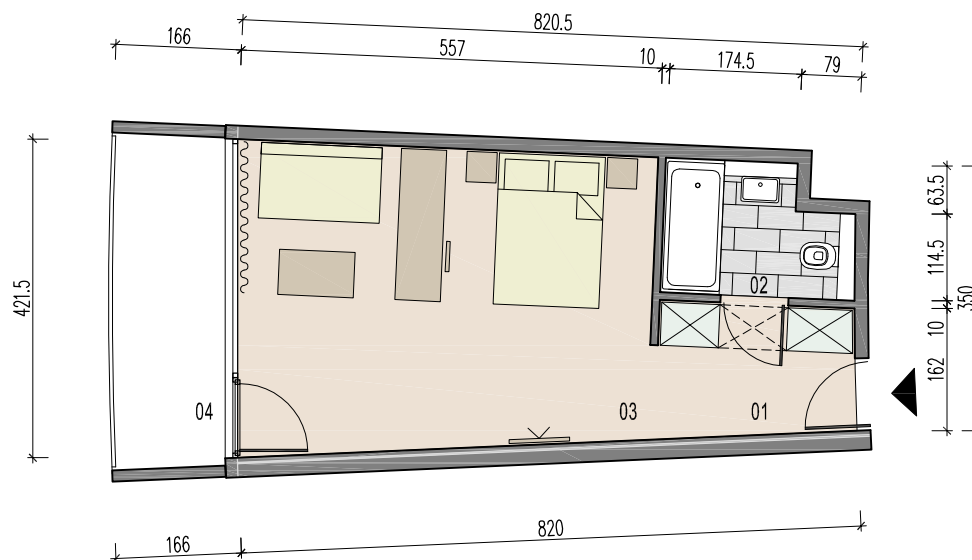

0 1 3M SKALA 1:100

## SOLNY INVESTMENT SP. Z O.O.

WWW.SOLNYRESORT.PL SPRZEDAZ@SOLNYRESORT.PL TEL. 94 35 45 700 | 94 35 45 702 FAX 94 354 58 28