




# A P A R T A M E N T Y SOLNY RESORT


78-100 KOŁOBRZEG UL. A. FREDRY 5

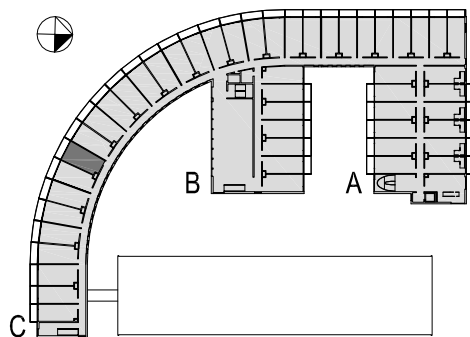

APARTAMENT **C/III/9**  
KONDYGNACJA +2  
POW. UŻYTKOWA 30,69m<sup>2</sup>

1. KOMUNIKACJA	04,80m <sup>2</sup>
2. ŁAZIENKA	03,89m <sup>2</sup>
3. POKÓJ 2-OSOBOWY	22,00m <sup>2</sup>
4. BALKON	06,89m <sup>2</sup>

UWAGA: WYMIARY PODANO W STANIE SUROWYM BUDYNKU.  
RZECZYWISTE WYMIARY MOGĄ ULEC NIEZNACZNYM KOREKTOM.  
POWIERZCHNIE POMIESZCZEŃ UWZGLĘDNIAJĄ TYNK GR. 1,5cm.

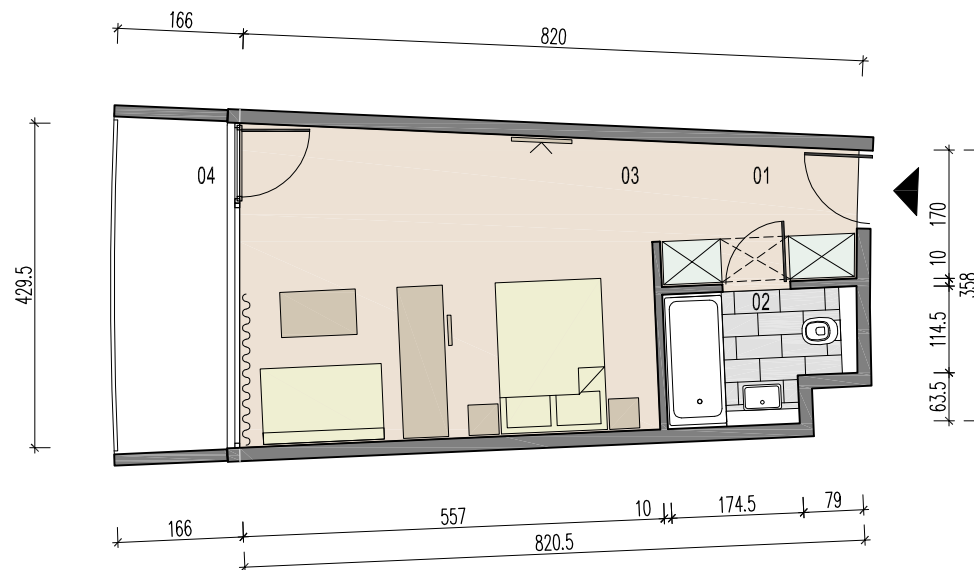

0 1 3M SKALA 1:100

## SOLNY INVESTMENT SP. Z O.O.

WWW.SOLNYRESORT.PL SPRZEDAZ@SOLNYRESORT.PL TEL. 94 35 45 700 | 94 35 45 702 FAX 94 354 58 28